

### Экспликация зданий

№ п/п	Наименование	Примечание
1	Реконструируемое здание апарт-отеля	Проект.
2	КПП	Проект.
3	Навес тепловой камеры	Переустр.
4	Склад комплектующих	Существующ.
5	Авторемонтная мастерская	Существующ.
6	Административно-офисное здание	Существующ.
7	Магазин	Существующ.
8	КПП	Существующ.
9	Автогараж с служебными и вспомогательными помещениями	Существующ.
10	Нежилое одноэтажное здание гаражного типа	Существующ.
11	Автосервис	Существующ.
12	Административно-офисное здание	Существующ.
13	Гараж	Существующ.

### Условные обозначения

- граница землеотвода
- бортовой камень (БР 100.30.15)
- бортовой камень (БР 100.20.8)
- проектируемая подпорная стенка
- ограждение h=не менее 2,5 м для исполнения п. 8.18 СТУ
- ограждение на перепадах рельефа h=1,1
- водоотводной лоток
- демонтаж


### Ведомость покрытий

Усл. обоз.	Наименование	Тип	Площадь покрытия, м²	Примечание
	Тротуар-проезд из плитки	А	2518	Бортовой камень БР-100.30.15 по ГОСТ 6665-91, l=127 м, БР-100.20.8 по ГОСТ 6665-91, l=17 м
	Тротуар-проезд из плитки	Б*	40	Бортовой камень БР-100.30.15 по ГОСТ 6665-91, l=39 м

\* - работы за пределами границы участка

### Ведомость малых архитектурных форм и переносных изделий

Поз.	Обозначение	Наименование	Кол.	Примечание
А		Ограждение тротуара h=1,1 м	31	
Б		Ограждение 2,5 м	80	
В		Подпорная стенка, м	210	
Г		Скамейка «Green Line»	8	Punto Group
Д		Урна Verona MAX	8	Punto Group
Е		Площадка Т50, шт	1	S=17 м²

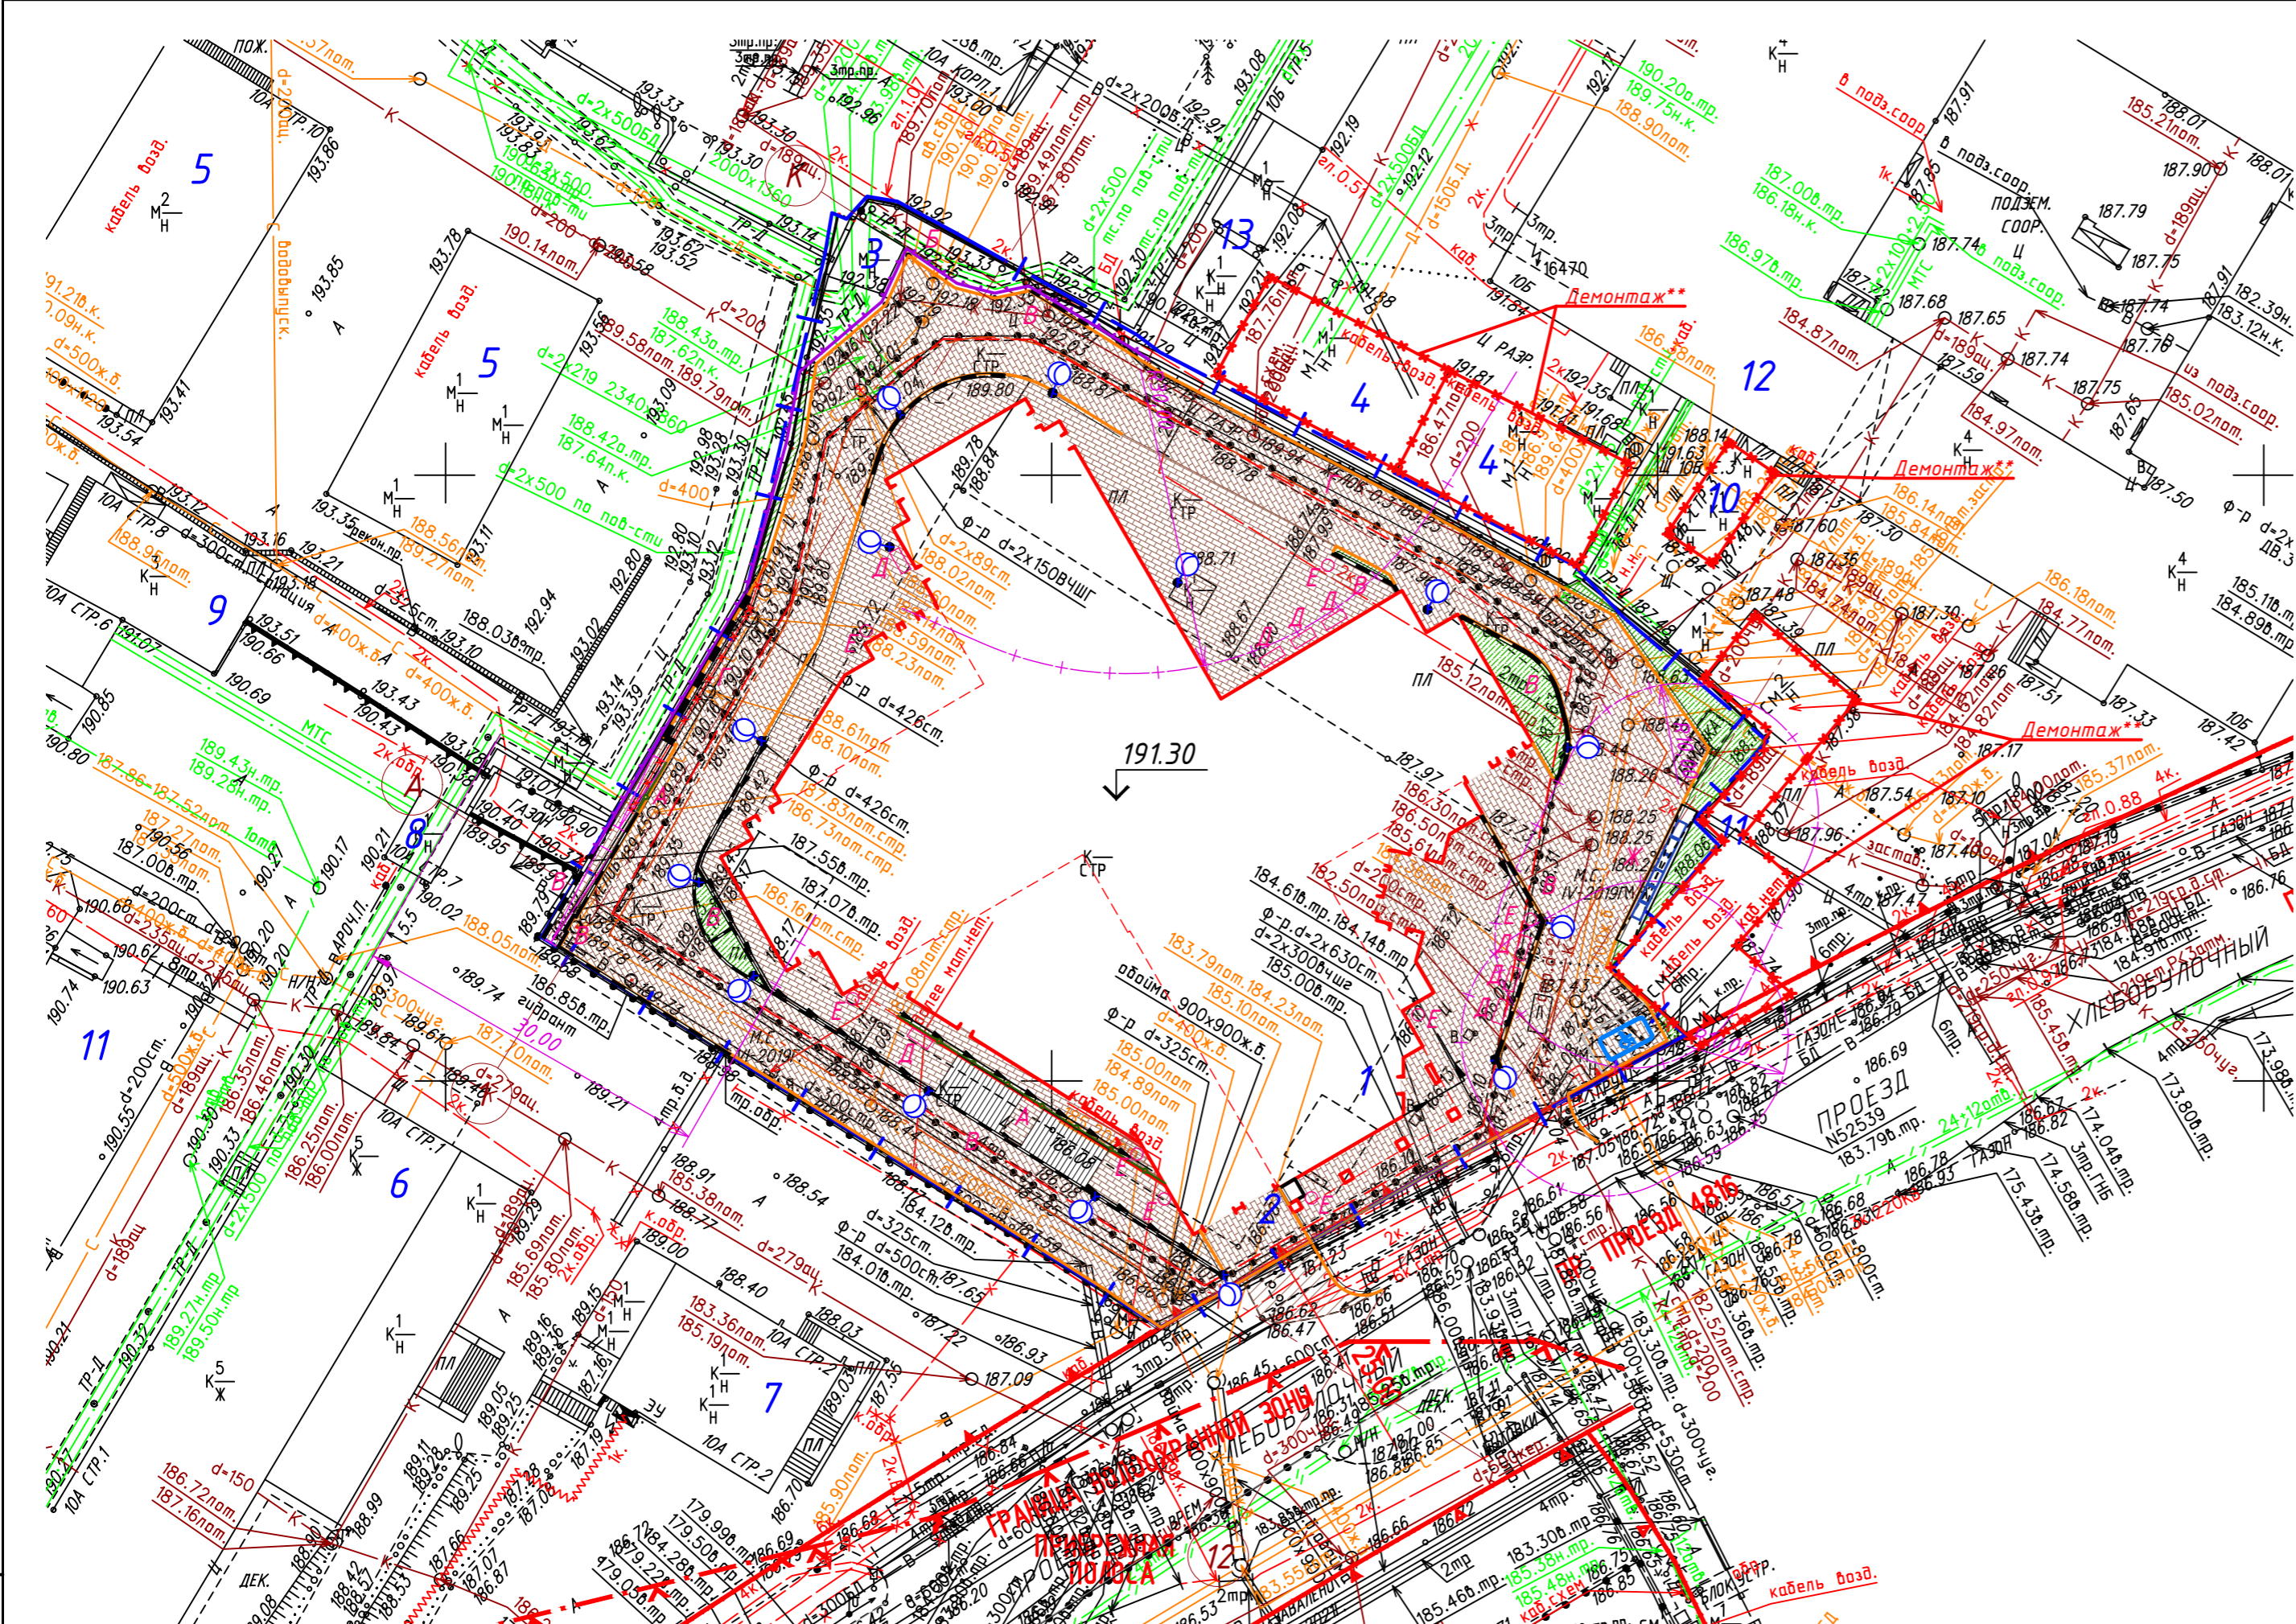

### Условные обозначения подземных инженерных коммуникаций

- водопровод (водовод)
- дренаж
- газопровод
- кабель МОСЭНЕРГО
- кабель телевидения
- кабель МПС
- кабель радио
- кабель МОСЭЛЕКТРОТРАНС
- бронированный кабель связи
- блочная канализация МОСЭНЕРГО
- кабель заземления
- общий коллектор
- водосток
- канализация
- теплопровод
- кабель МОСГОРСВЕТ
- кабель ДС
- кабель связи УПО
- золпровод
- илпровод
- телефон. канализация
- волновод
- кабельный коллектор
- бездейств. прокладки
- проекты

### Условные обозначения линий градостроительного регулирования

- границы территорий общего пользования
- границы территорий общего пользования
- зона регулирования застройки
- границы водохранимых зон
- границы территорий, занятых линейными объектами
- границы прибрежных защитных полос
- границы зон охраняемого природного ландшафта
- границы охранных зон объектов электроэнергетики
- границы охранных зон линий и сооружений связи
- границы технических зон метрополитена
- границы лесопарковых зеленых поясов
- границы береговых полос
- границы объектов природного комплекса города Москвы
- границы охранных зон объектов инфраструктуры метрополитена
- границы охранных зон трубопроводов
- границы охранных зон тепловых сетей
- границы технических зон инженерных коммуникаций и сооружений
- границы линий застройки
- границы зон транспортных сооружений
- границы территорий общего пользования ОДМС

Примечание:  
\*\* - демонтаж по отдельному проекту в соответствии с письмом №15 от 25 августа 2021 г от ООО "Идеал"

### Ведомость элементов озеленения

Усл. обоз.	Наименование породы или вид насаждения	Высота, м	Кол-во	Примечание
	Газон	-	142	

01-01-001-ПЗУ				
Реконструкция объекта незавершенного строительства под размещение многофункционального комплекса апарт-отеля, расположенного по адресу: г.Москва, ул. Наметкина, вл.10Д				
Изм.	Кол.	Лист	№док	Подпись
Разраб.		Полянский		
Проверил		Полянский		
Н.контр.		Уткин		
Дата: 10.09.21				
Схема планировочной организации земельного участка			Стадия	Лист
			П	2
Схема планировочной организации земельного участка. М 1:500			ООО "Параметрика"	